




Übersichtslageplan (ohne Maßstab) zum Bebauungsplan "Solarpark Banzer Straße", Gemeinde Untersiemau

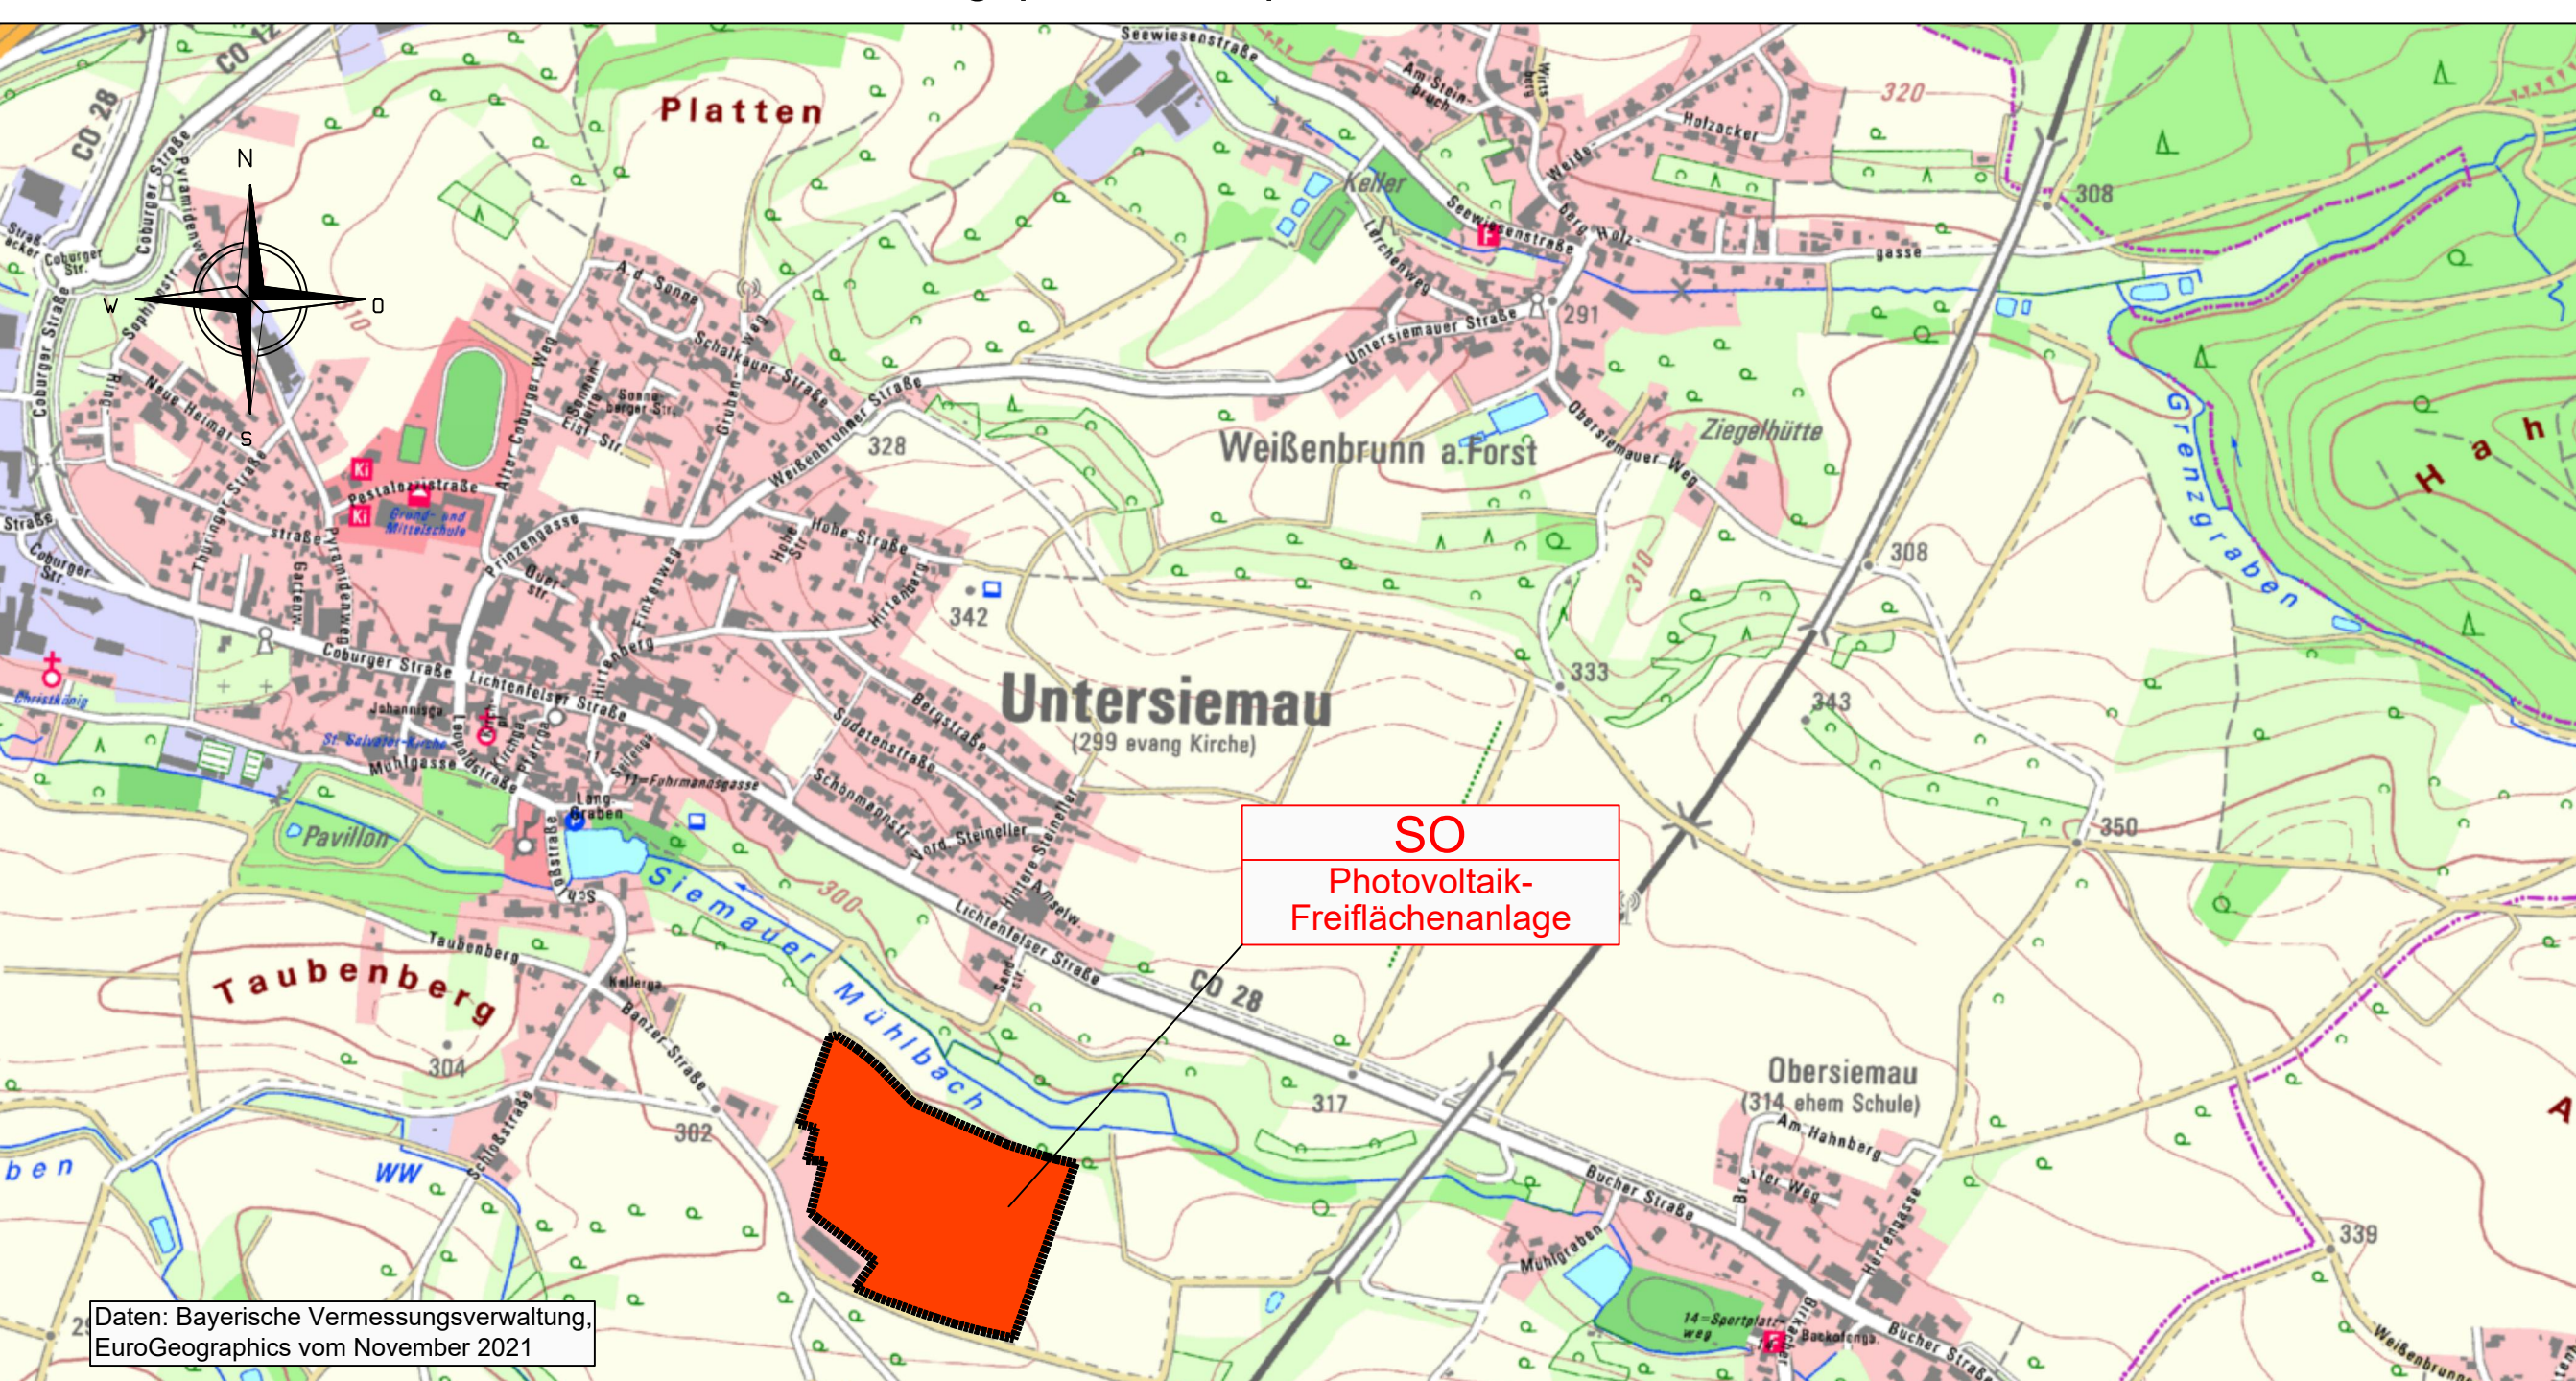

LEGENDE als Bestandteil zum vorhabenbezogenen Bebauungsplan mit Grünordnungsplan

B. TEXTLICHE FESTSETZUNGEN

- 0.1 RECHTSGRUNDLAGEN DES BEBAUUNGSPLANS SIND DIE IN DER JEWEILS ZUM ZEITPUNKT DES SATZUNGS-BESCHLUSSES GELTENDEN FASSUNGEN.
0.2 NUTZUNGSCHABLONE (MIT DARSTELLUNG DER VERBINDLICHEN FESTSETZUNGEN)

A. PLANZEICHEN ALS FESTSETZUNGEN

- 1. Grenzen des räumlichen Geltungsbereichs
2. Art der baulichen Nutzung
3. Maß der baulichen Nutzung
4. Bauweise, Baulinien, Baugrenzen
5. Verkehrsflächen
6. Planungen, Nutzungsregelungen, Maßnahmen und Flächen für Maßnahmen zum Schutz, zur Pflege und zur Entwicklung von Natur und Landschaft
7. Sonstige Planzeichen

HINWEISE DURCH PLANZEICHEN

- Grundstücksgrenzen vorhanden
Flurstücksnummern
Maßzahl in Meter
Vorgaben für den vorliegenden Standort:
Wegen der ständörtlichen Gegebenheiten sind folgende Vorgaben einzuhalten:

- 1. Art der baulichen Nutzung
2. Maß der baulichen Nutzung
3. Bauweise, Baugrenzen
4. Höhe der baulichen Anlagen
5. Äußere Gestaltung der Technikgebäude
6. Einfriedung
7. Brandschutz
8. Grundwasserschutz
9. Gewässerschutz
10. Immissionsschutz
11. Grünordnungsfestsetzungen
12. Interne Ausgleichsmaßnahmen und Pflegemanagement innerhalb der Zaunfläche:
13. Interne Ausgleichsmaßnahmen außerhalb der Zaunfläche:

- 1. Wasserwirtschaftsplanung
2. Niederschlagswasser:
3. Altlasten, Bodenschutz:
4. Autobahn Nordbayern
5. Deutsche Bahn AG
6. Deutsche Telekom Technik GmbH
7. Regierung von Oberfranken

- 8. Wasserversorgung
9. Sonstige Festsetzung:
10. Rückbauverpflichtung:
11. Sonstige Festsetzung:
12. Ausweisung der Flächen für Maßnahmen zum Schutz, zur Pflege und zur Entwicklung von Natur und Landschaft
13. Grundwasserschutz
14. Gewässerschutz
15. Immissionsschutz
16. Grünordnungsfestsetzungen
17. Interne Ausgleichsmaßnahmen innerhalb der Zaunfläche:
18. Interne Ausgleichsmaßnahmen außerhalb der Zaunfläche:

D. VERFAHRENSVERMERKE

- 1. Der Gemeinderat der Gemeinde Untersiemau hat in der öffentlichen Sitzung vom 29.08.2021 die Aufstellung des vorhabenbezogenen Bebauungsplans (SO) "Solarpark Banzer Straße" beschlossen.
2. Der Aufstellungsbeschluss wurde am 02.02.2022 im Amtsblatt Nr. 2 ortsüblich bekannt gemacht.
3. Der Gemeinderat der Gemeinde Untersiemau hat in der öffentlichen Sitzung vom 20.01.2022 den Vorentwurf zum vorhabenbezogenen Bebauungsplan (SO) "Solarpark Banzer Straße" einschließlich Begründung und Umweltbericht i. d. F. vom 20.01.2022 gebilligt und die frühzeitige Beteiligung der Öffentlichkeit beschlossen.
4. Die frühzeitige Beteiligung der Öffentlichkeit nach § 3 Abs. 1 BauGB wurde am 02.02.2022 im Amtsblatt Nr. 2 ortsüblich bekannt gemacht.
5. Die frühzeitige Öffentlichkeitsbeteiligung gemäß § 3 Abs. 1 BauGB mit öffentlicher Darlegung und Anhörung für den Vorentwurf des vorhabenbezogenen Bebauungsplans i. d. F. vom 20.01.2022 hat in der Zeit vom 14.02.2022 bis 18.03.2022 stattgefunden.
6. Die frühzeitige Beteiligung der Behörden und sonstigen Träger öffentlicher Belange gemäß § 4 Abs. 1 BauGB für den Vorentwurf des vorhabenbezogenen Bebauungsplans i. d. F. vom 20.01.2022 hat in der Zeit vom 14.02.2022 bis 18.03.2022 stattgefunden.
7. Der Gemeinderat der Gemeinde Untersiemau hat am 31.03.2022 in öffentlicher Sitzung die eingegangenen Stellungnahmen behandelt und den vorhabenbezogenen Bebauungsplan i. d. F. vom 31.03.2022 einschließlich Begründung und Umweltbericht gebilligt und die Beteiligung der Träger öffentlicher Belange und die öffentliche Auslegung beschlossen.
8. Zu dem Entwurf des vorhabenbezogenen Bebauungsplans i. d. F. vom 31.03.2022 wurden die Behörden und sonstigen Träger öffentlicher Belange gemäß § 4 Abs. 2 BauGB in der Zeit vom 09.05.2022 bis 10.06.2022 beteiligt.
9. Die öffentliche Auslegung wurde am 27.04.2022 im Internet unter www.untersiemau.de/wirtschaftsbauwesenbaugebiete/untersiemau und am 27.04.2022 veröffentlicht. Der Entwurf des vorhabenbezogenen Bebauungsplans i. d. F. vom 31.03.2022 wurde mit der Begründung und dem Umweltbericht gemäß § 3 Abs. 2 BauGB in der Zeit vom 09.05.2022 bis 10.06.2022 öffentlich ausgestellt.
10. Die Gemeinde Untersiemau hat mit Beschluss des Gemeinderats vom 25.08.2022 in öffentlicher Sitzung die eingegangenen Stellungnahmen behandelt und hat den vorhabenbezogenen Bebauungsplan gemäß § 10 Abs. 1 BauGB i. d. F. vom 25.08.2022 als Satzung beschlossen.
11. Ausgefertigt: Untersiemau, (Siegel) Roif Rosenbauer (1. Bürgermeister)

Der vorhabenbezogene Bebauungsplan ist damit in Kraft getreten. Es wird bestätigt, dass das Verfahren ordnungsgemäß nach den §§ 1 - 10 BauGB durchgeführt wurde. Untersiemau, (Siegel) Roif Rosenbauer (1. Bürgermeister)

SATZUNGSEXEMPLAR VORHABENBEZOGENER BEBAUUNGSPLAN (SO) "SOLARPARK BANZER STRASSE" MIT GRÜNORDNUNGSPLAN UND VORHABEN-/ ERSCHLIESSUNGSPLAN

FÜR DIE ERRICHTUNG EINER FREIFLÄCHENSOLARANLAGE VORHABENTRÄGER: Greentech invest 16 GmbH & Co.KG WARBURGSTR. 50, 20354 HAMBURG

Gemeinde: Untersiemau Gemarkung: Untersiemau Flurgebiet: Coburg Landkreis: Coburg Reg.Bez.: Oberfranken

Darstellung: LAGEPLAN LEGENDE GRÜNORDNUNGSPLAN ÜBERSICHTSPLAN Beilage: A Plan-Nr: 1 Maßstab: 1 : 2000

Table with columns: Fertigung, am, gez. von, Grundlage. Rows: Vorentwurf, Entwurf, Satzungsexemplar.

Administrative information including the name of the Mayor (1. Bürgermeister) and the date of the plan (25.08.2022). Includes the logo of the engineering firm Koenig + Kühnel.